
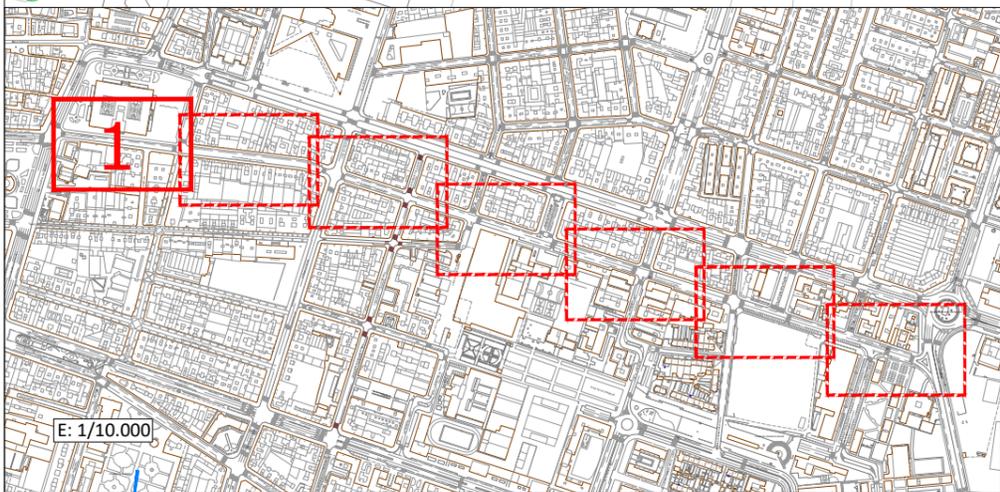




Ruta: J:\PROYECTOS\URBANIZACIONES\URB_REMODELACION\VIAS_CICLABLES\00_CONSOLIDACION_DUG_VICTORIA_2022\PLANOS_PROYECTO\04_ESTADO_REFORMADO\PROPUESTA_DEFINITIVA_20_10
 Último guardado: PRONF59 miércoles, 2 de noviembre de 2022 10:42:01
 Fecha de última impresión: miércoles, 2 de noviembre de 2022 10:44:46

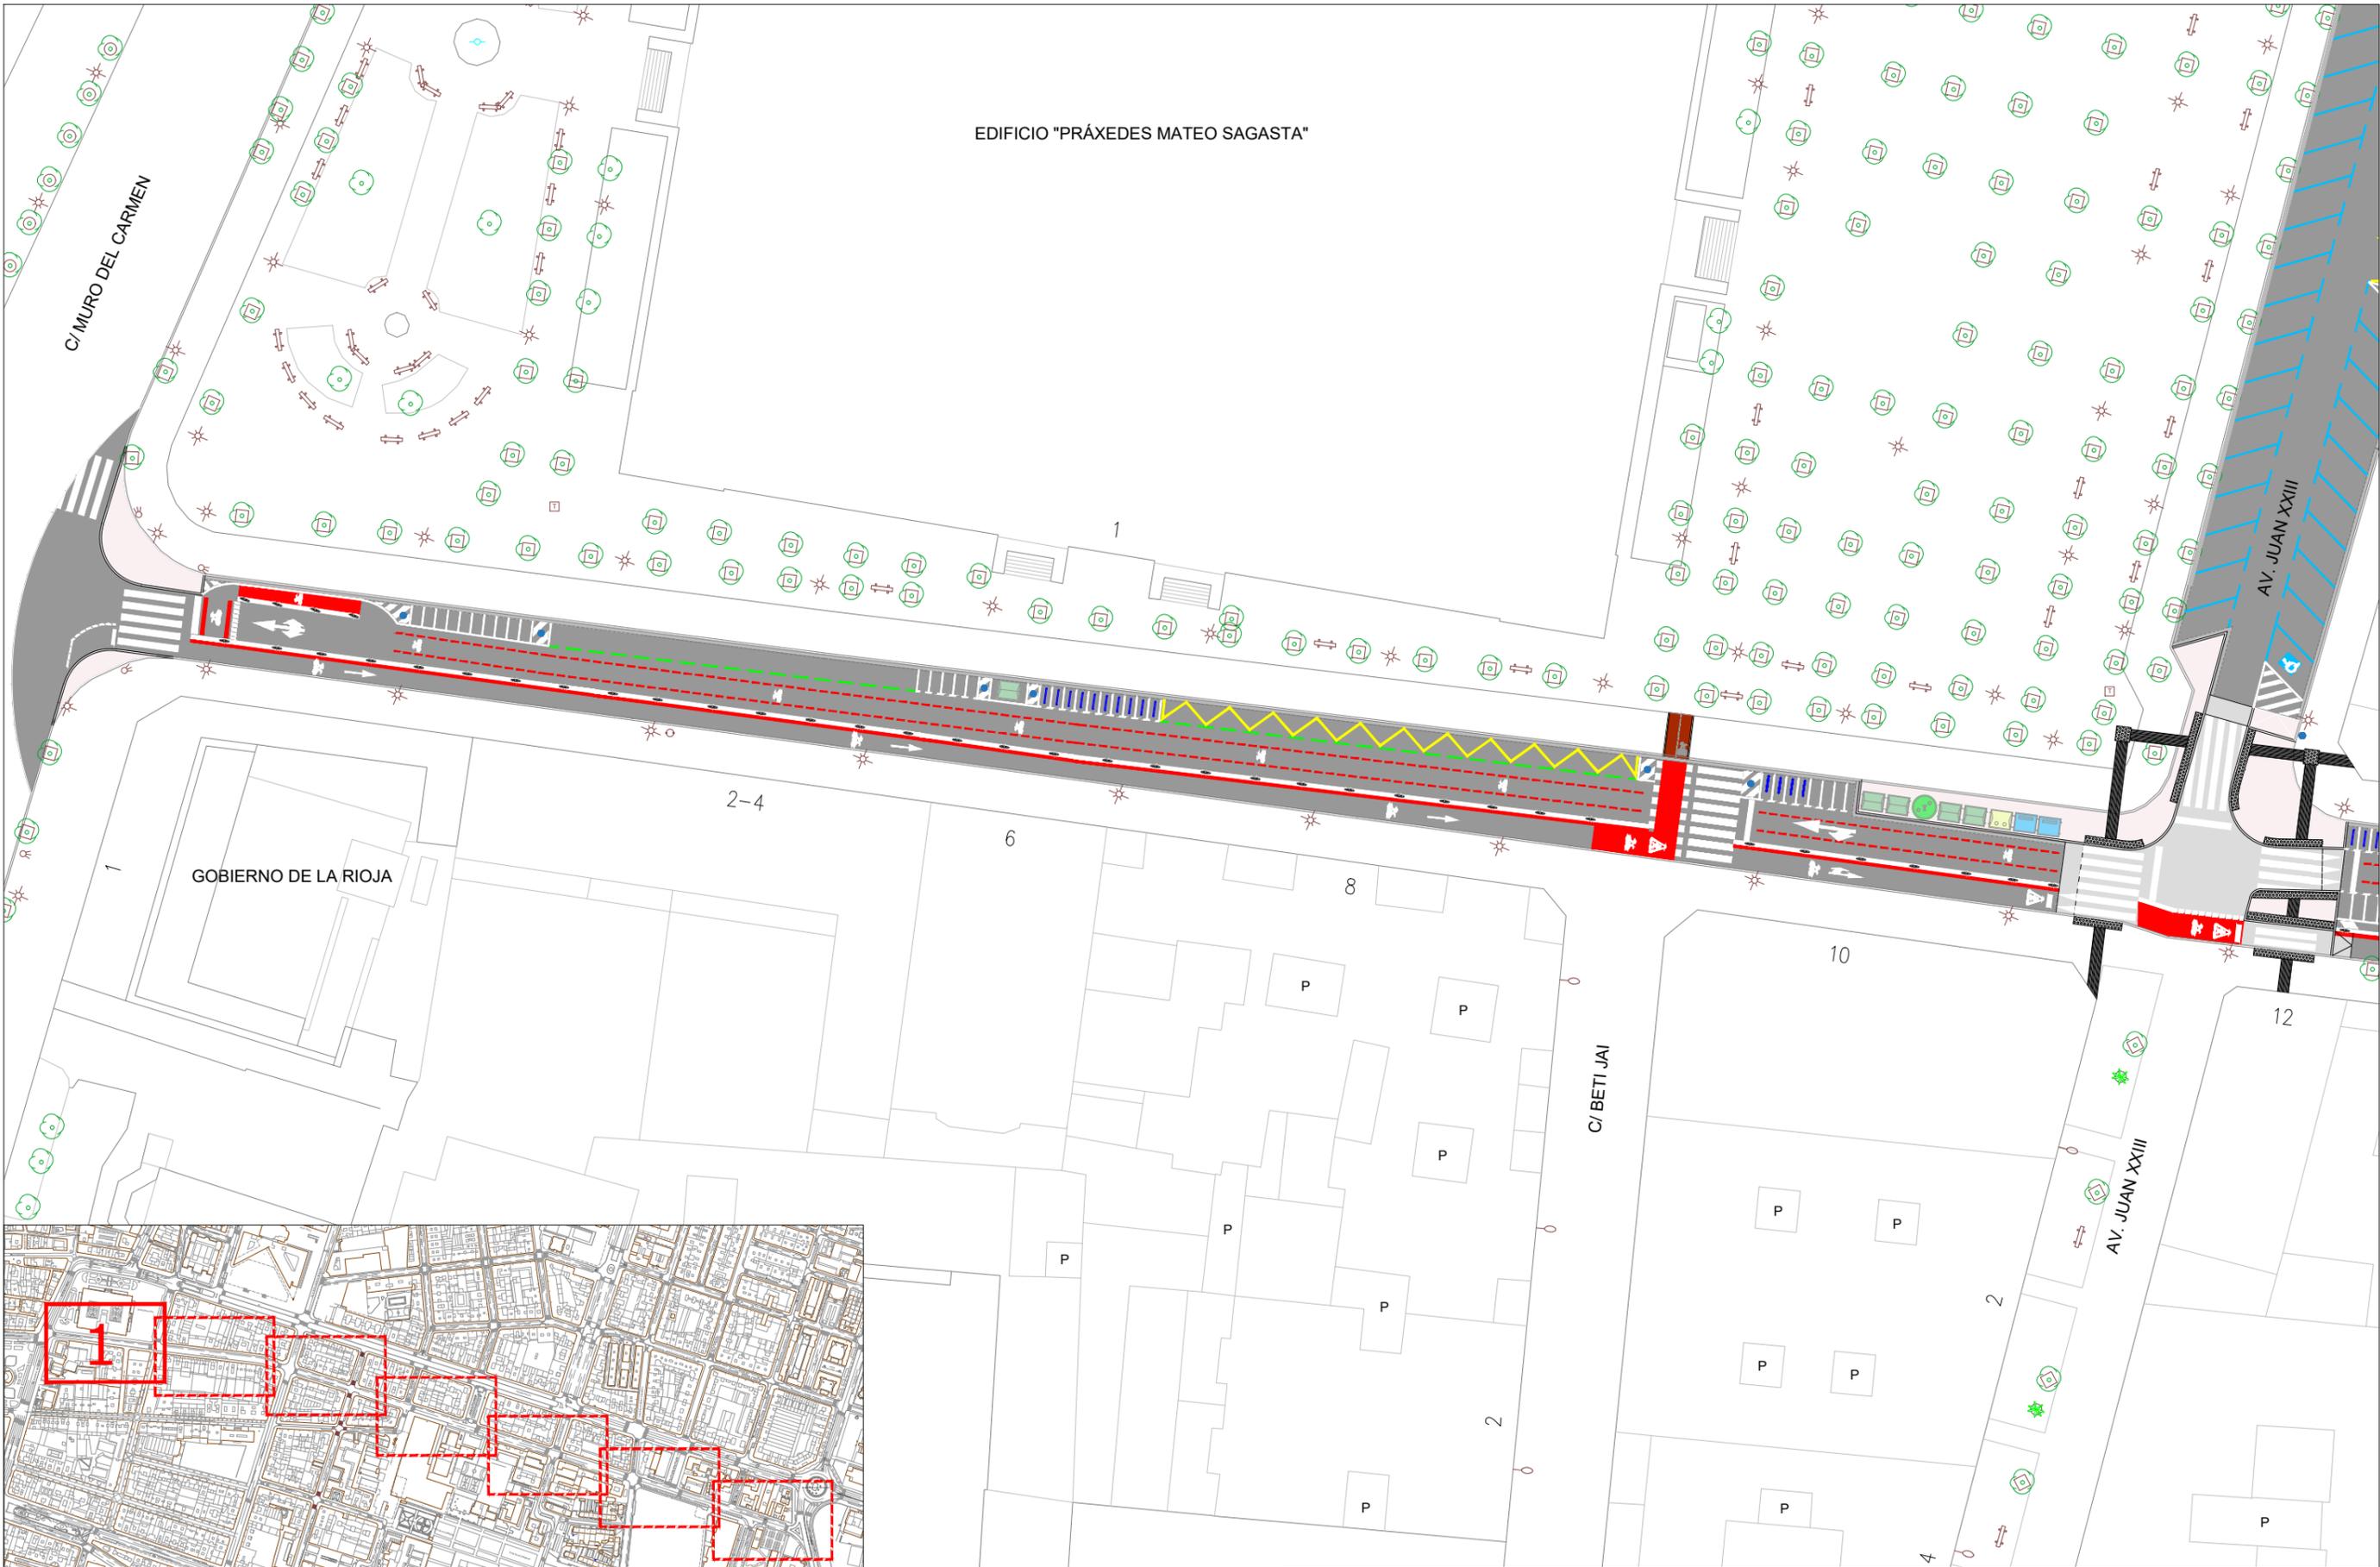

	Financiado por la Unión Europea NextGenerationEU		GOBIERNO DE ESPAÑA		Plan de Recuperación, Transformación y Resiliencia		Logroño
--	---	--	--------------------	--	--	--	---------

Joaquín Espert Rodríguez Ingeniero de Caminos C. y P. Ayuntamiento de Logroño. Dirección General de Espacio Público y Actividades	Alberto Merchán Rodríguez Arquitecto Técnico Paloma Torre Matute Arquitecto Técnico	Oscar Ruiz Ochoa Técnico Delineante	RFCIA: 004/22	FECHA: Noviembre 2022	 UTM ETRS89 RED NAP	ESCALA: 1:500 Original A-3	PROYECTO: CONSOLIDACIÓN EJE CICLISTA ESTE	PLANO: ESTADO DEFINITIVO PLANTA IMAGEN	Plano Nº: 04 Hoja Nº: 01/07
---	--	--	------------------	--------------------------	------------------------------	----------------------------------	---	--	---

Ruta: J:\PROYECTOS\URBANIZACIONES\URB_REMODELACION\VIAS_CICLABLES\00_CONSOLIDACION DUO. VICTORIA 2022\PLANOS PROYECTO\04_ESTADO_REFORMADO\PROPUESTA DEFINITIVA 20_10
 Último guardado: PRONF59 miércoles, 2 de noviembre de 2022 10:42:01
 Fecha de última impresión: miércoles, 2 de noviembre de 2022 10:45:13

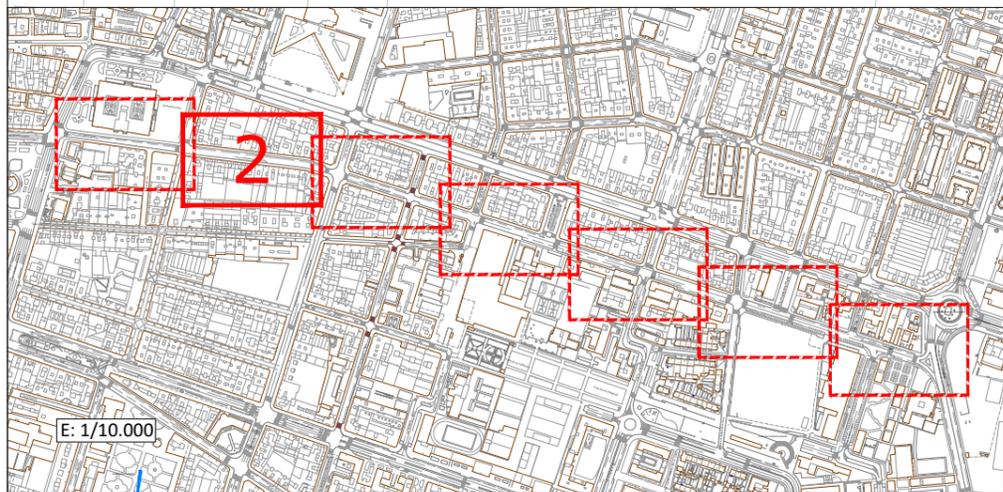
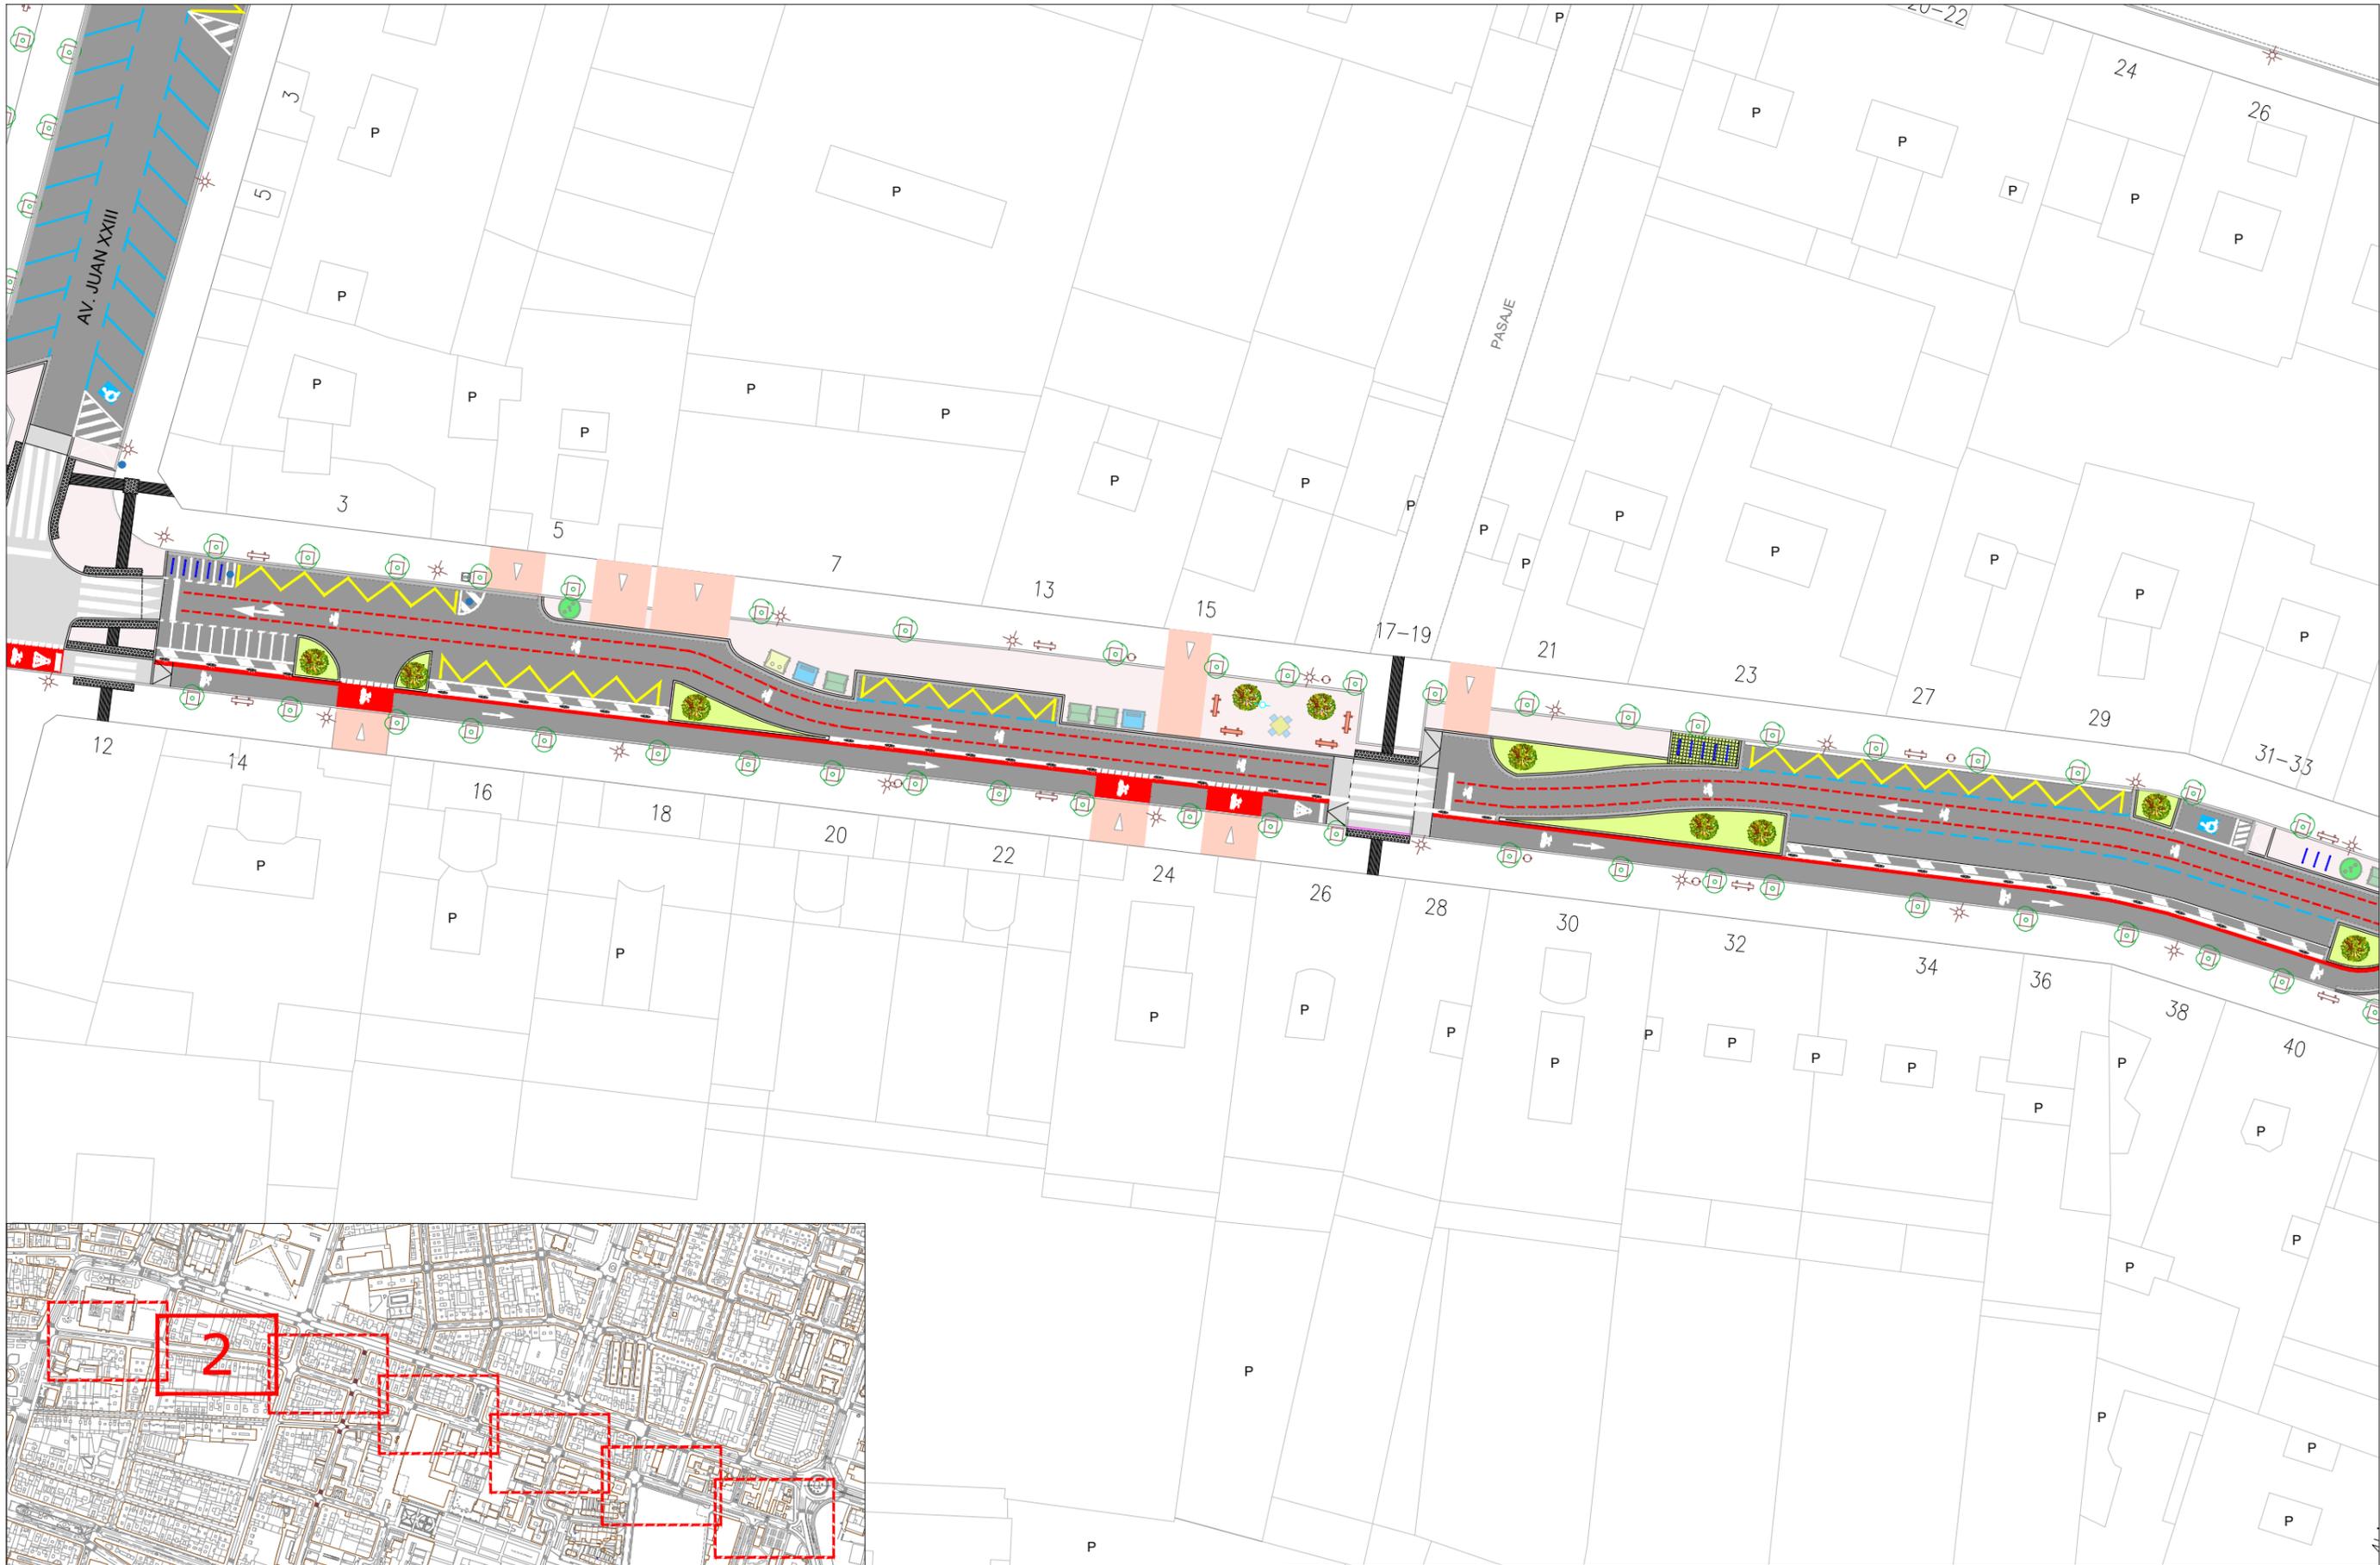


E: 1/10.000

	Financiado por la Unión Europea NextGenerationEU		GOBIERNO DE ESPAÑA		Plan de Recuperación, Transformación y Resiliencia		Logroño
--	---	--	--------------------	--	--	--	---------

Joaquín Espert Rodríguez Ingeniero de Caminos C. y P. Ayuntamiento de Logroño. Dirección General de Espacio Público y Actividades	Alberto Merchán Rodríguez Arquitecto Técnico Paloma Torre Matute Arquitecto Técnico	Oscar Ruiz Ochoa Técnico Delineante	RFCIA: 004/22	FECHA: Noviembre 2022	 UTM ETRS89 RED NAP	ESCALA: 1:500 Original A-3	PROYECTO: CONSOLIDACIÓN EJE CICLISTA ESTE	PLANO: ESTADO DEFINITIVO PLANTA IMAGEN	Plano Nº: 04 Hoja Nº: 02/07
---	--	--	------------------	--------------------------	------------------------	----------------------------------	---	--	--------------------------------------

Ruta: J:\PROYECTOS\URBANIZACIONES\URB_REMODELACION_VIAS_CICLABLES\00_CONSOLIDACION_DUG_VICTORIA_2022\PLANOS_PROYECTO\04_ESTADO_REFORMADO\PROPUESTA_DEFINITIVA_20_10
 Último guardado: PROINF59 miércoles, 2 de noviembre de 2022 10:42:01
 Fecha de última impresión: miércoles, 2 de noviembre de 2022 10:45:38

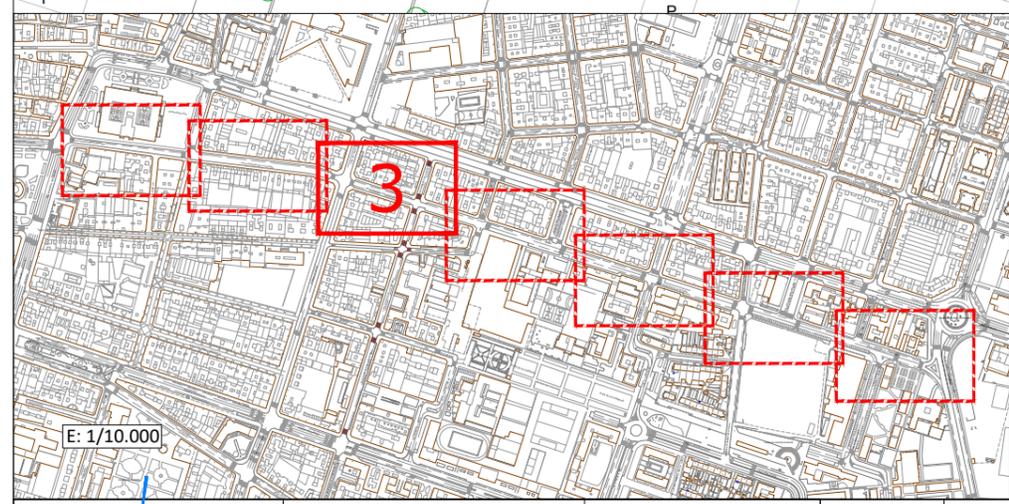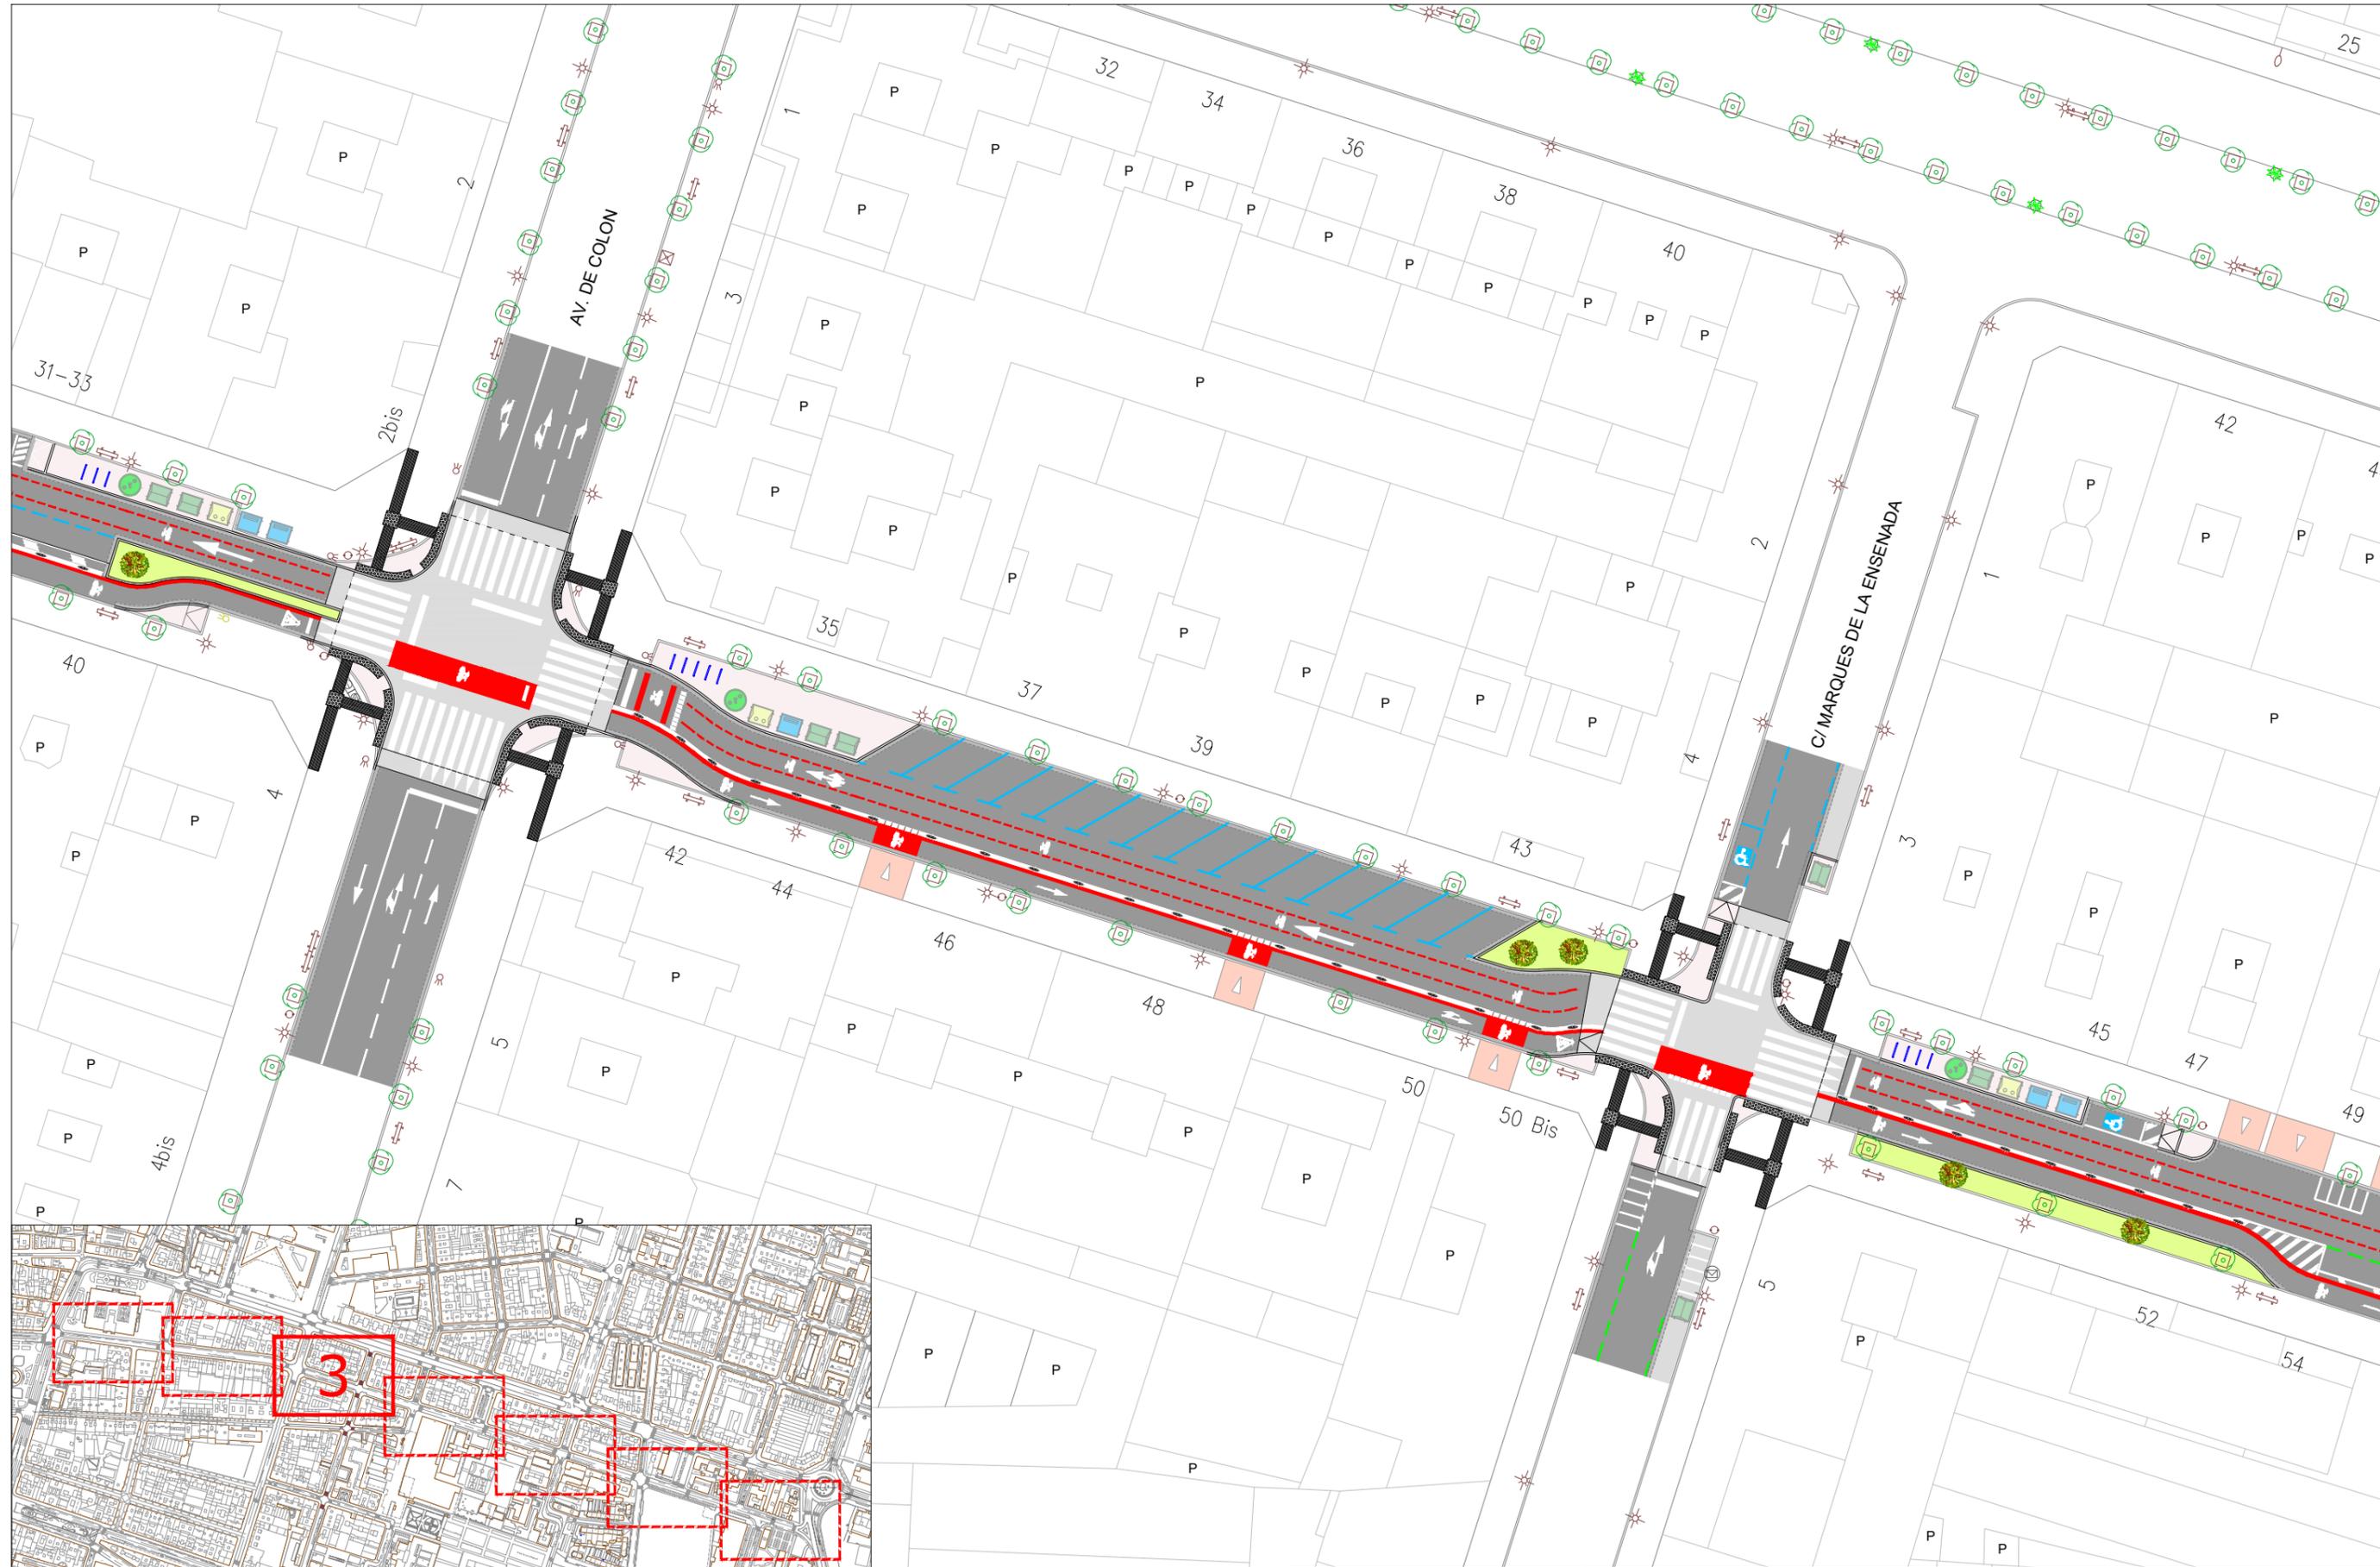


E: 1/10.000

Joaquín Espert Rodríguez
 Ingeniero de Caminos C. y P.
 Ayuntamiento de Logroño. Dirección General de Espacio Público y Actividades

Alberto Merchán Rodríguez
 Arquitecto Técnico
 Paloma Torre Matute
 Arquitecto Técnico

Oscar Ruiz Ochoa
 Técnico Delineante

RFCIA: 004/22
 FECHA: Noviembre 2022

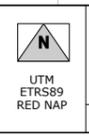

ESCALA: 1:500
 Original A-3





PROYECTO: CONSOLIDACIÓN EJE CICLISTA ESTE



PLANO: ESTADO DEFINITIVO PLANTA IMAGEN
 Plano Nº: 04
 Hoja Nº: 03/07

Ruta: J:\PROYECTOS\URBANIZACIONES\URB_REMODELACION_VIAS_CICLABLES\00_CONSOLIDACION_DUG_VICTORIA_2022\PLANOS_PROYECTO\04_ESTADO_REFORMADO\PROPUESTA_DEFINITIVA_20_10
 Último guardado: PRONF59 miércoles, 2 de noviembre de 2022 10:42:01
 Fecha de última impresión: miércoles, 2 de noviembre de 2022 10:46:03

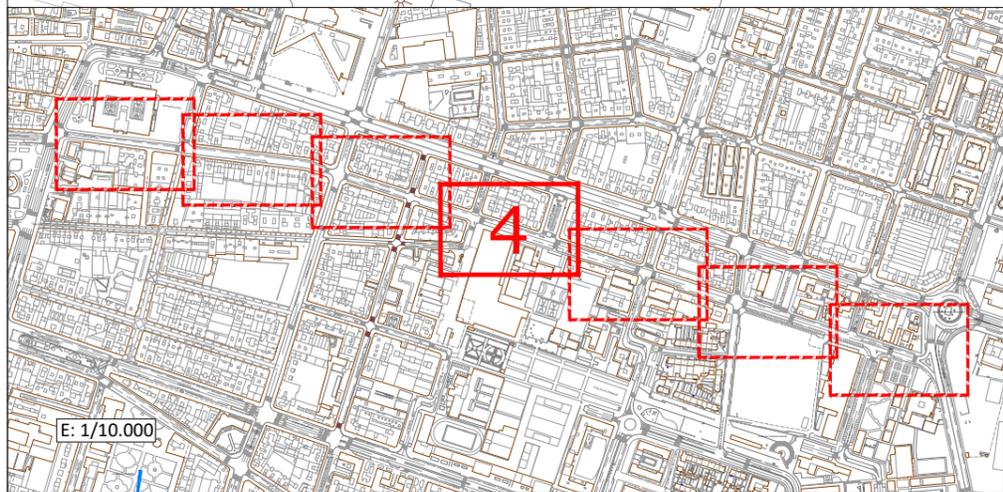
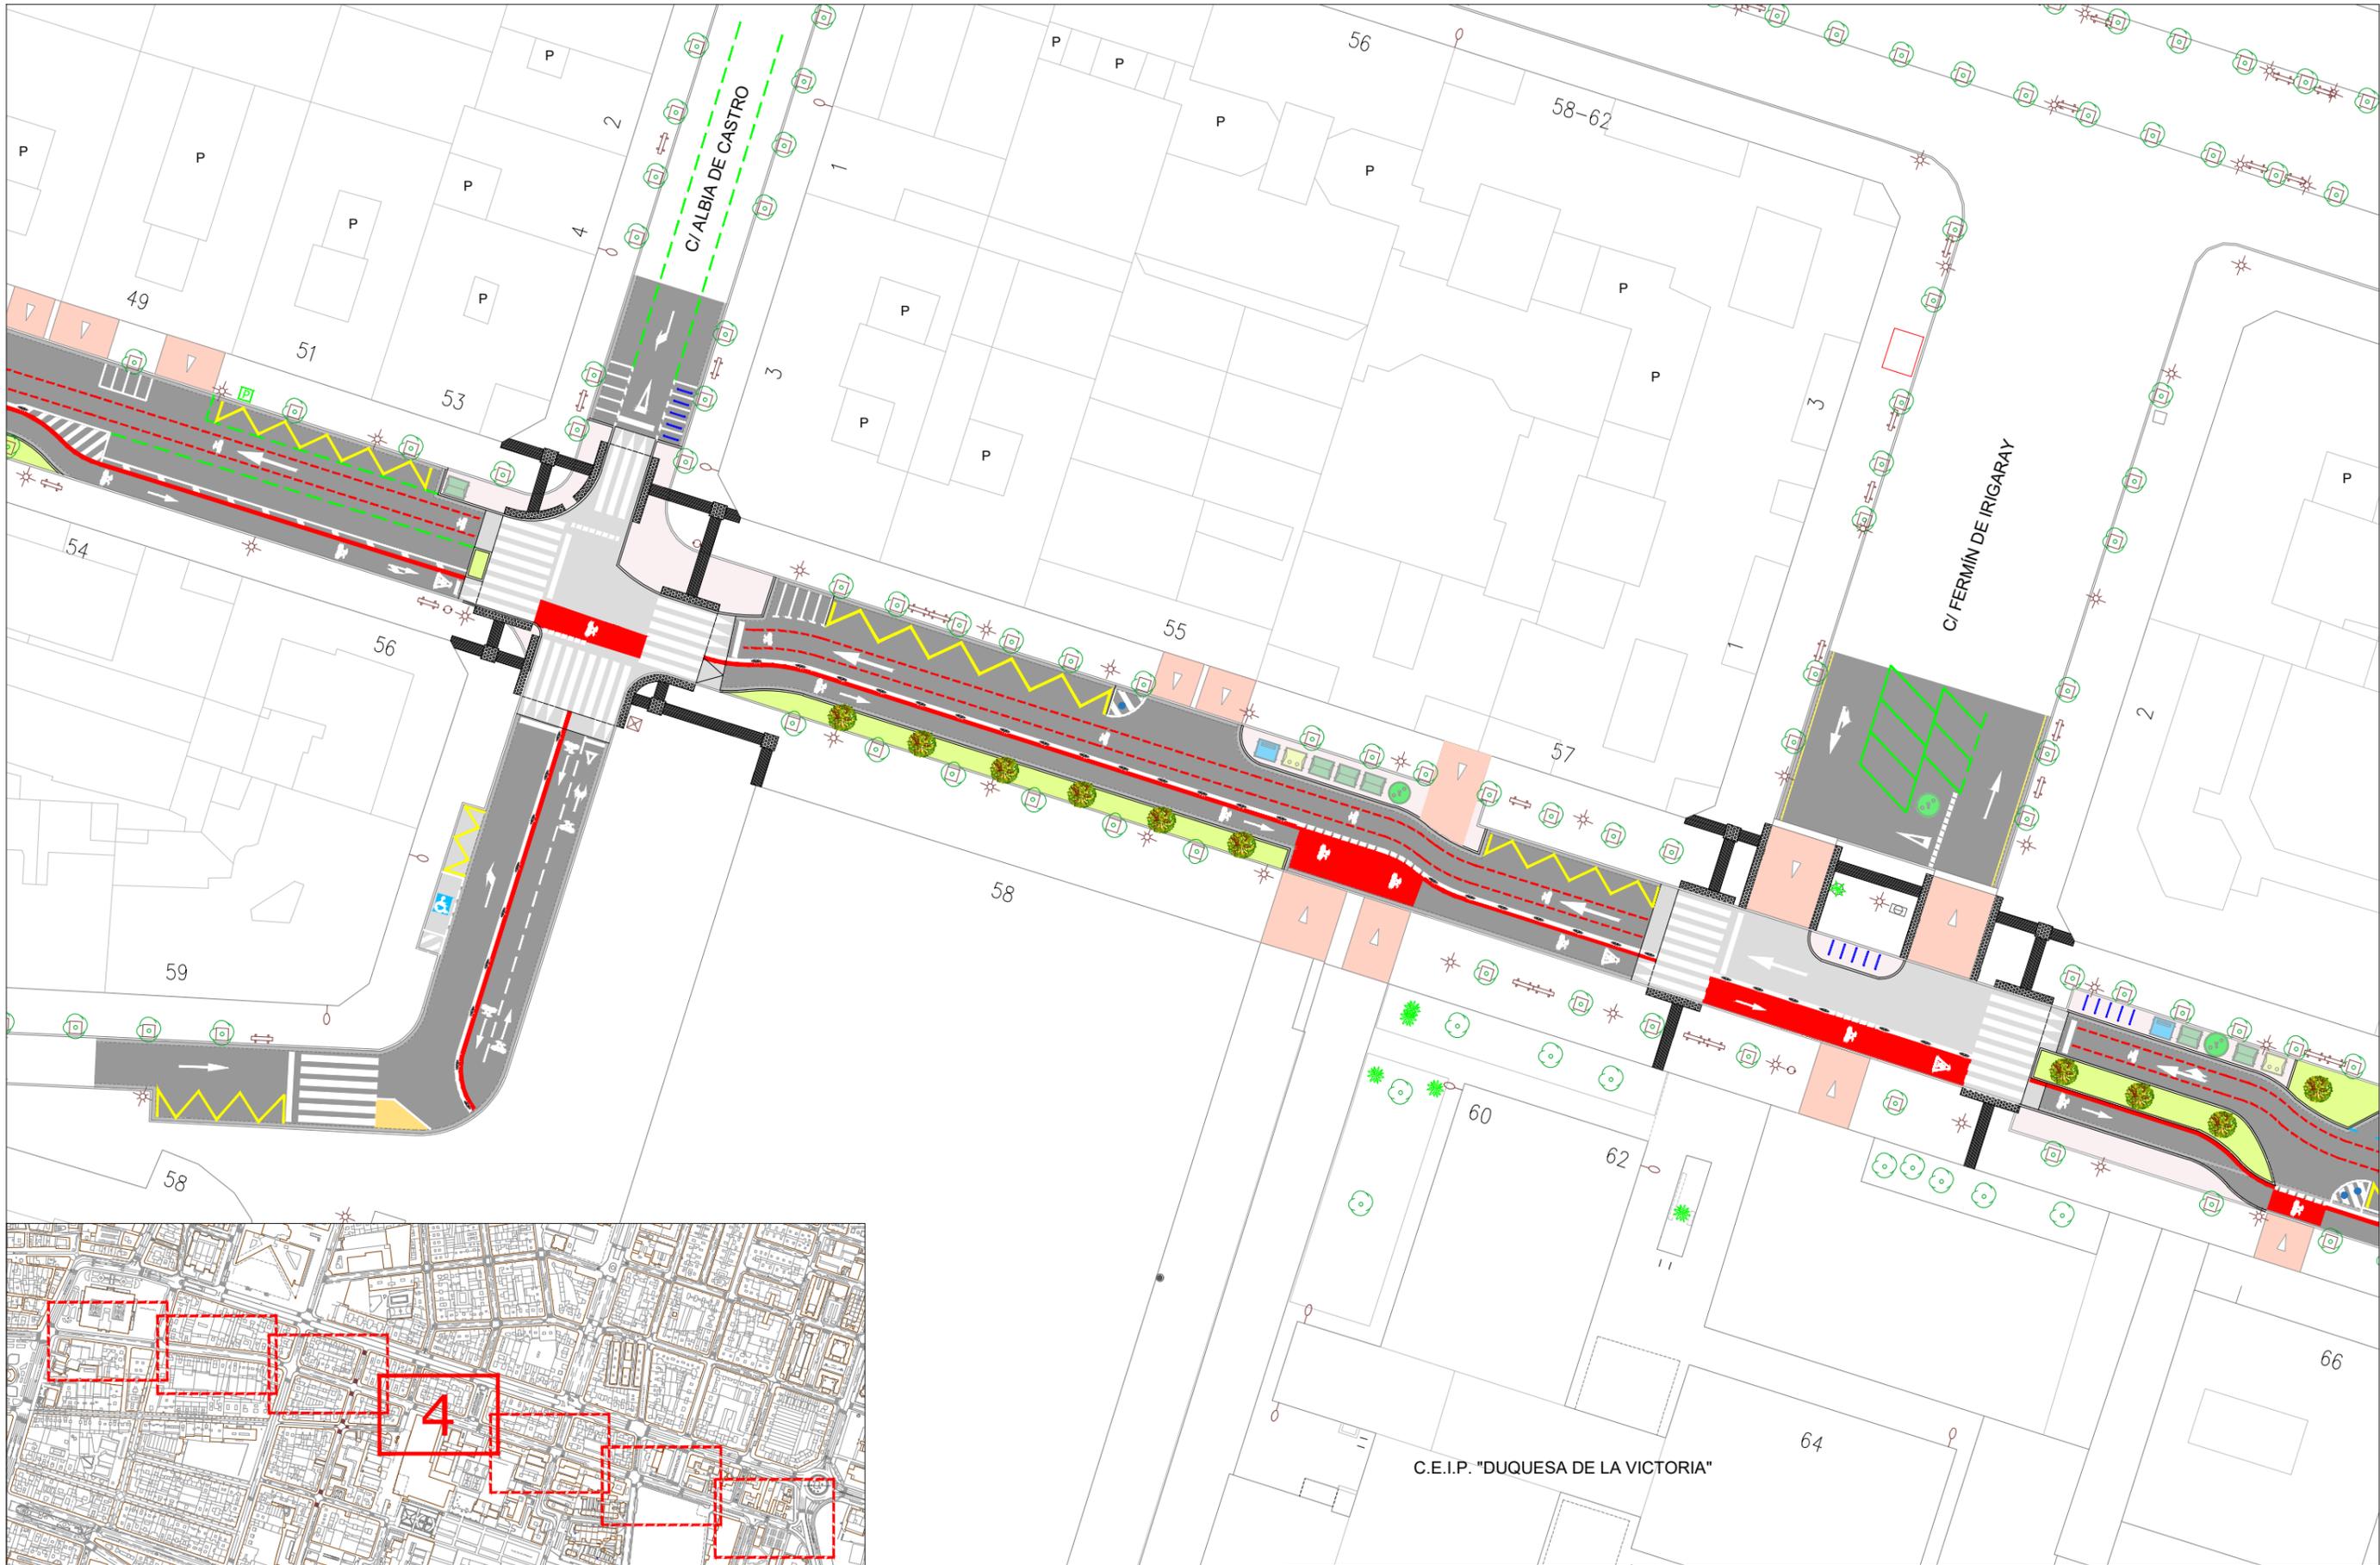


C.E.I.P. "DUQUESA DE LA VICTORIA"

	Financiado por la Unión Europea NextGenerationEU		GOBIERNO DE ESPAÑA		Plan de Recuperación, Transformación y Resiliencia		Logroño
--	---	--	--------------------	--	--	--	---------

Joaquín Espert Rodríguez Ingeniero de Caminos C. y P. Ayuntamiento de Logroño. Dirección General de Espacio Público y Actividades	Alberto Merchán Rodríguez Arquitecto Técnico Paloma Torre Matute Arquitecto Técnico	Oscar Ruiz Ochoa Técnico Delineante	RFCIA: 004/22	FECHA: Noviembre 2022	 UTM ETRS89 RED NAP	ESCALA: 1:500 Original A-3	PROYECTO: CONSOLIDACIÓN EJE CICLISTA ESTE	PLANO: ESTADO DEFINITIVO PLANTA IMAGEN	Plano Nº: 04 Hoja Nº: 04/07
---	--	--	------------------	--------------------------	------------------------------	----------------------------------	---	--	---

Ruta: J:\PROYECTOS\URBANIZACIONES\URB_REMODELACION\VIAS_CICLABLES\00_CONSOLIDACION_DUG_VICTORIA_2022\PLANOS_PROYECTO\04_ESTADO_REFORMADO\PROPUESTA_DEFINITIVA_20_10
 Último guardado: PROINF59 miércoles, 2 de noviembre de 2022 10:42:01
 Fecha de última impresión: miércoles, 2 de noviembre de 2022 10:46:27

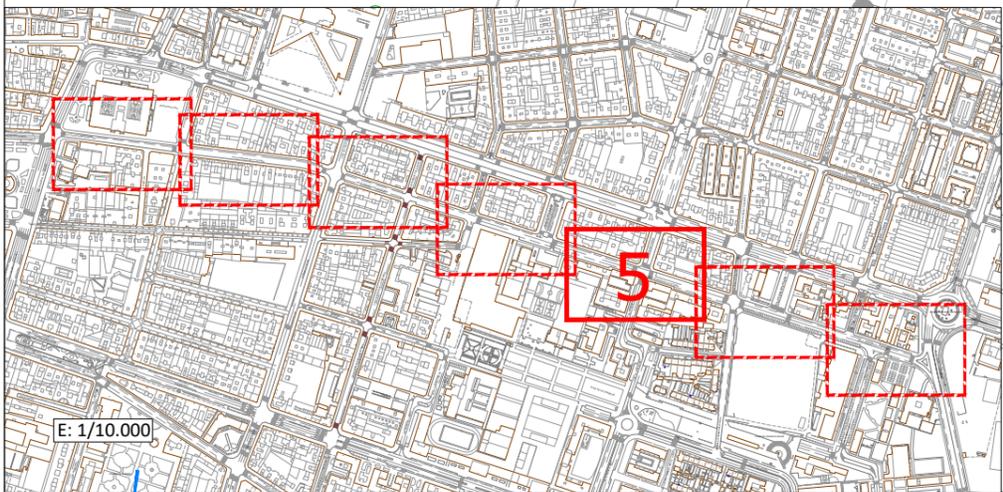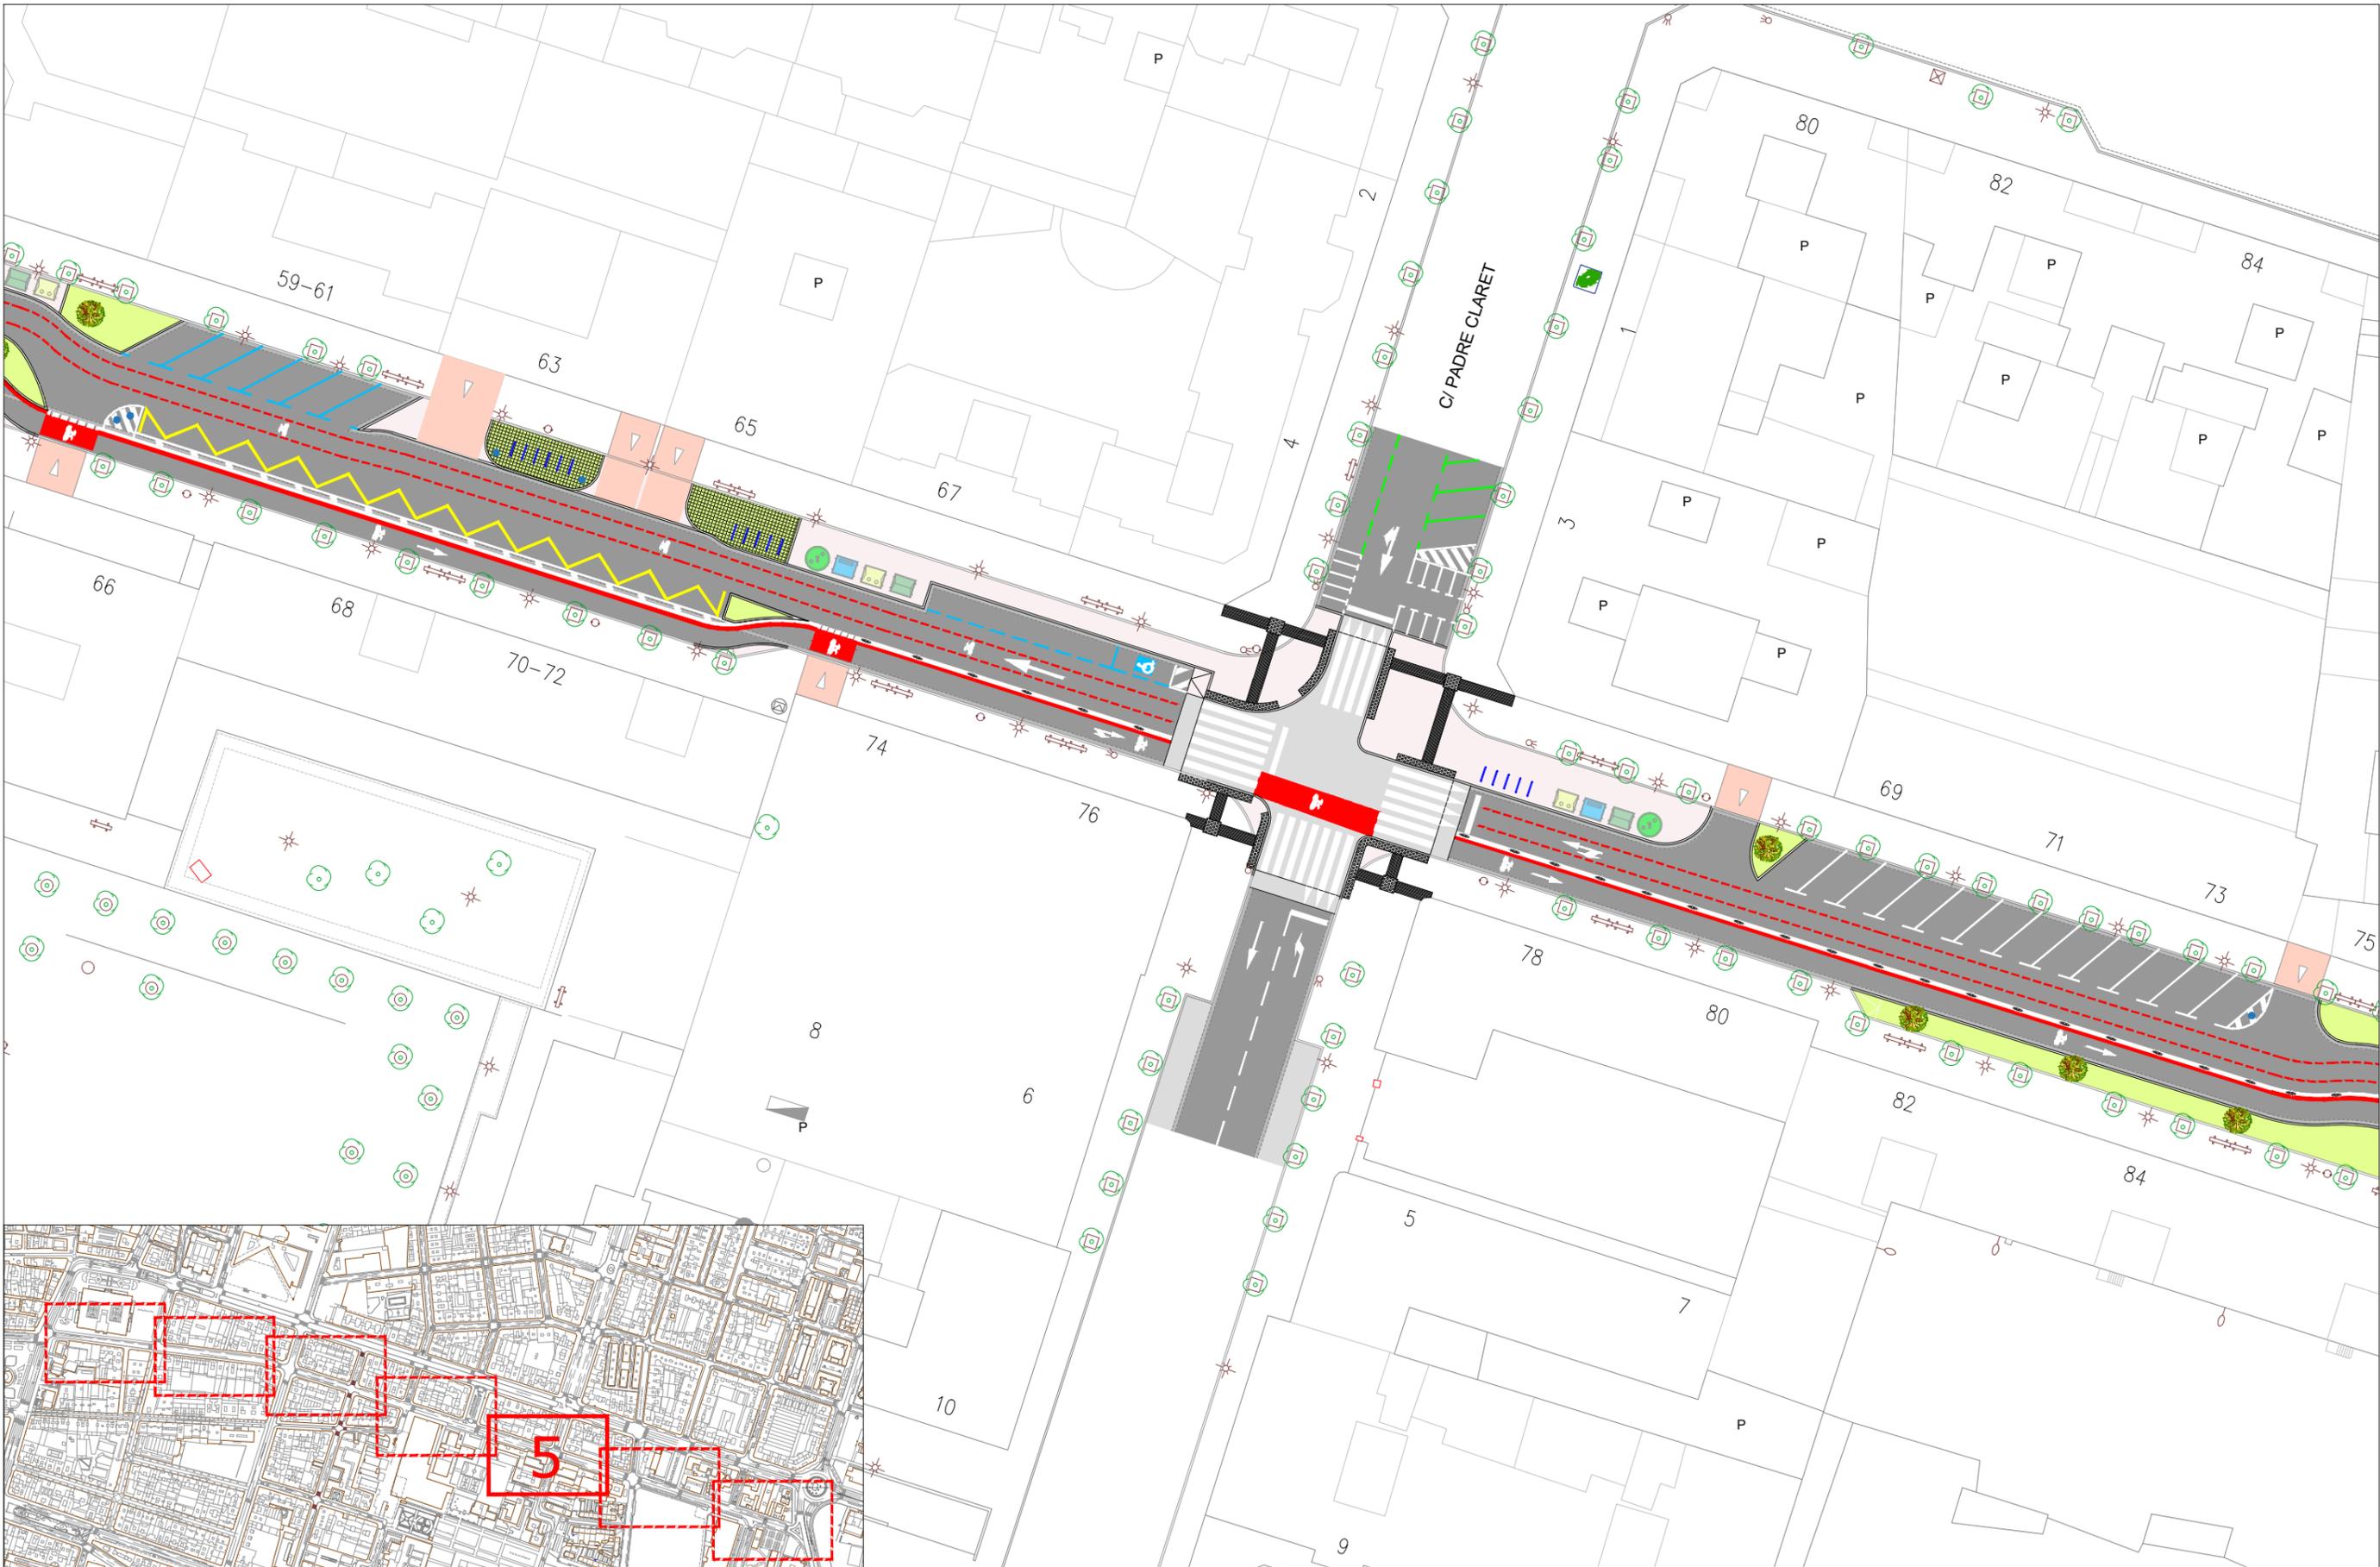

E: 1/10.000

Joaquín Espert Rodríguez Ingeniero de Caminos C. y P. Ayuntamiento de Logroño. Dirección General de Espacio Público y Actividades	Alberto Merchán Rodríguez Arquitecto Técnico Paloma Torre Matute Arquitecto Técnico	Oscar Ruiz Ochoa Técnico Delineante
---	--	--

RFCIA: 004/22
 FECHA: Noviembre 2022



ESCALA: 1:500
 Original A-3





PROYECTO: CONSOLIDACIÓN EJE CICLISTA ESTE



PLANO: ESTADO DEFINITIVO PLANTA IMAGEN
 Plano Nº: 04
 Hoja Nº: 05/07



Ruta: J:\PROYECTOS\URBANIZACIONES\URB_REMODELACION\VIAS_CICLABLES\00_CONSOLIDACION_DUG_VICTORIA_2022\PLANOS_PROYECTO\04_ESTADO_REFORMADO\PROPUESTA_DEFINITIVA_20_10
 Último guardado: PRONF59 miércoles, 2 de noviembre de 2022 10:42:01
 Fecha de última impresión: miércoles, 2 de noviembre de 2022 10:47:02

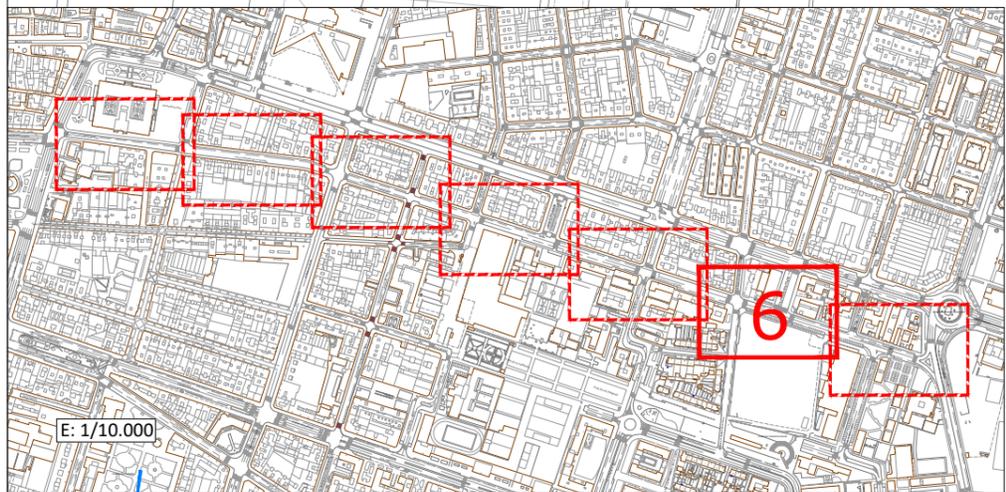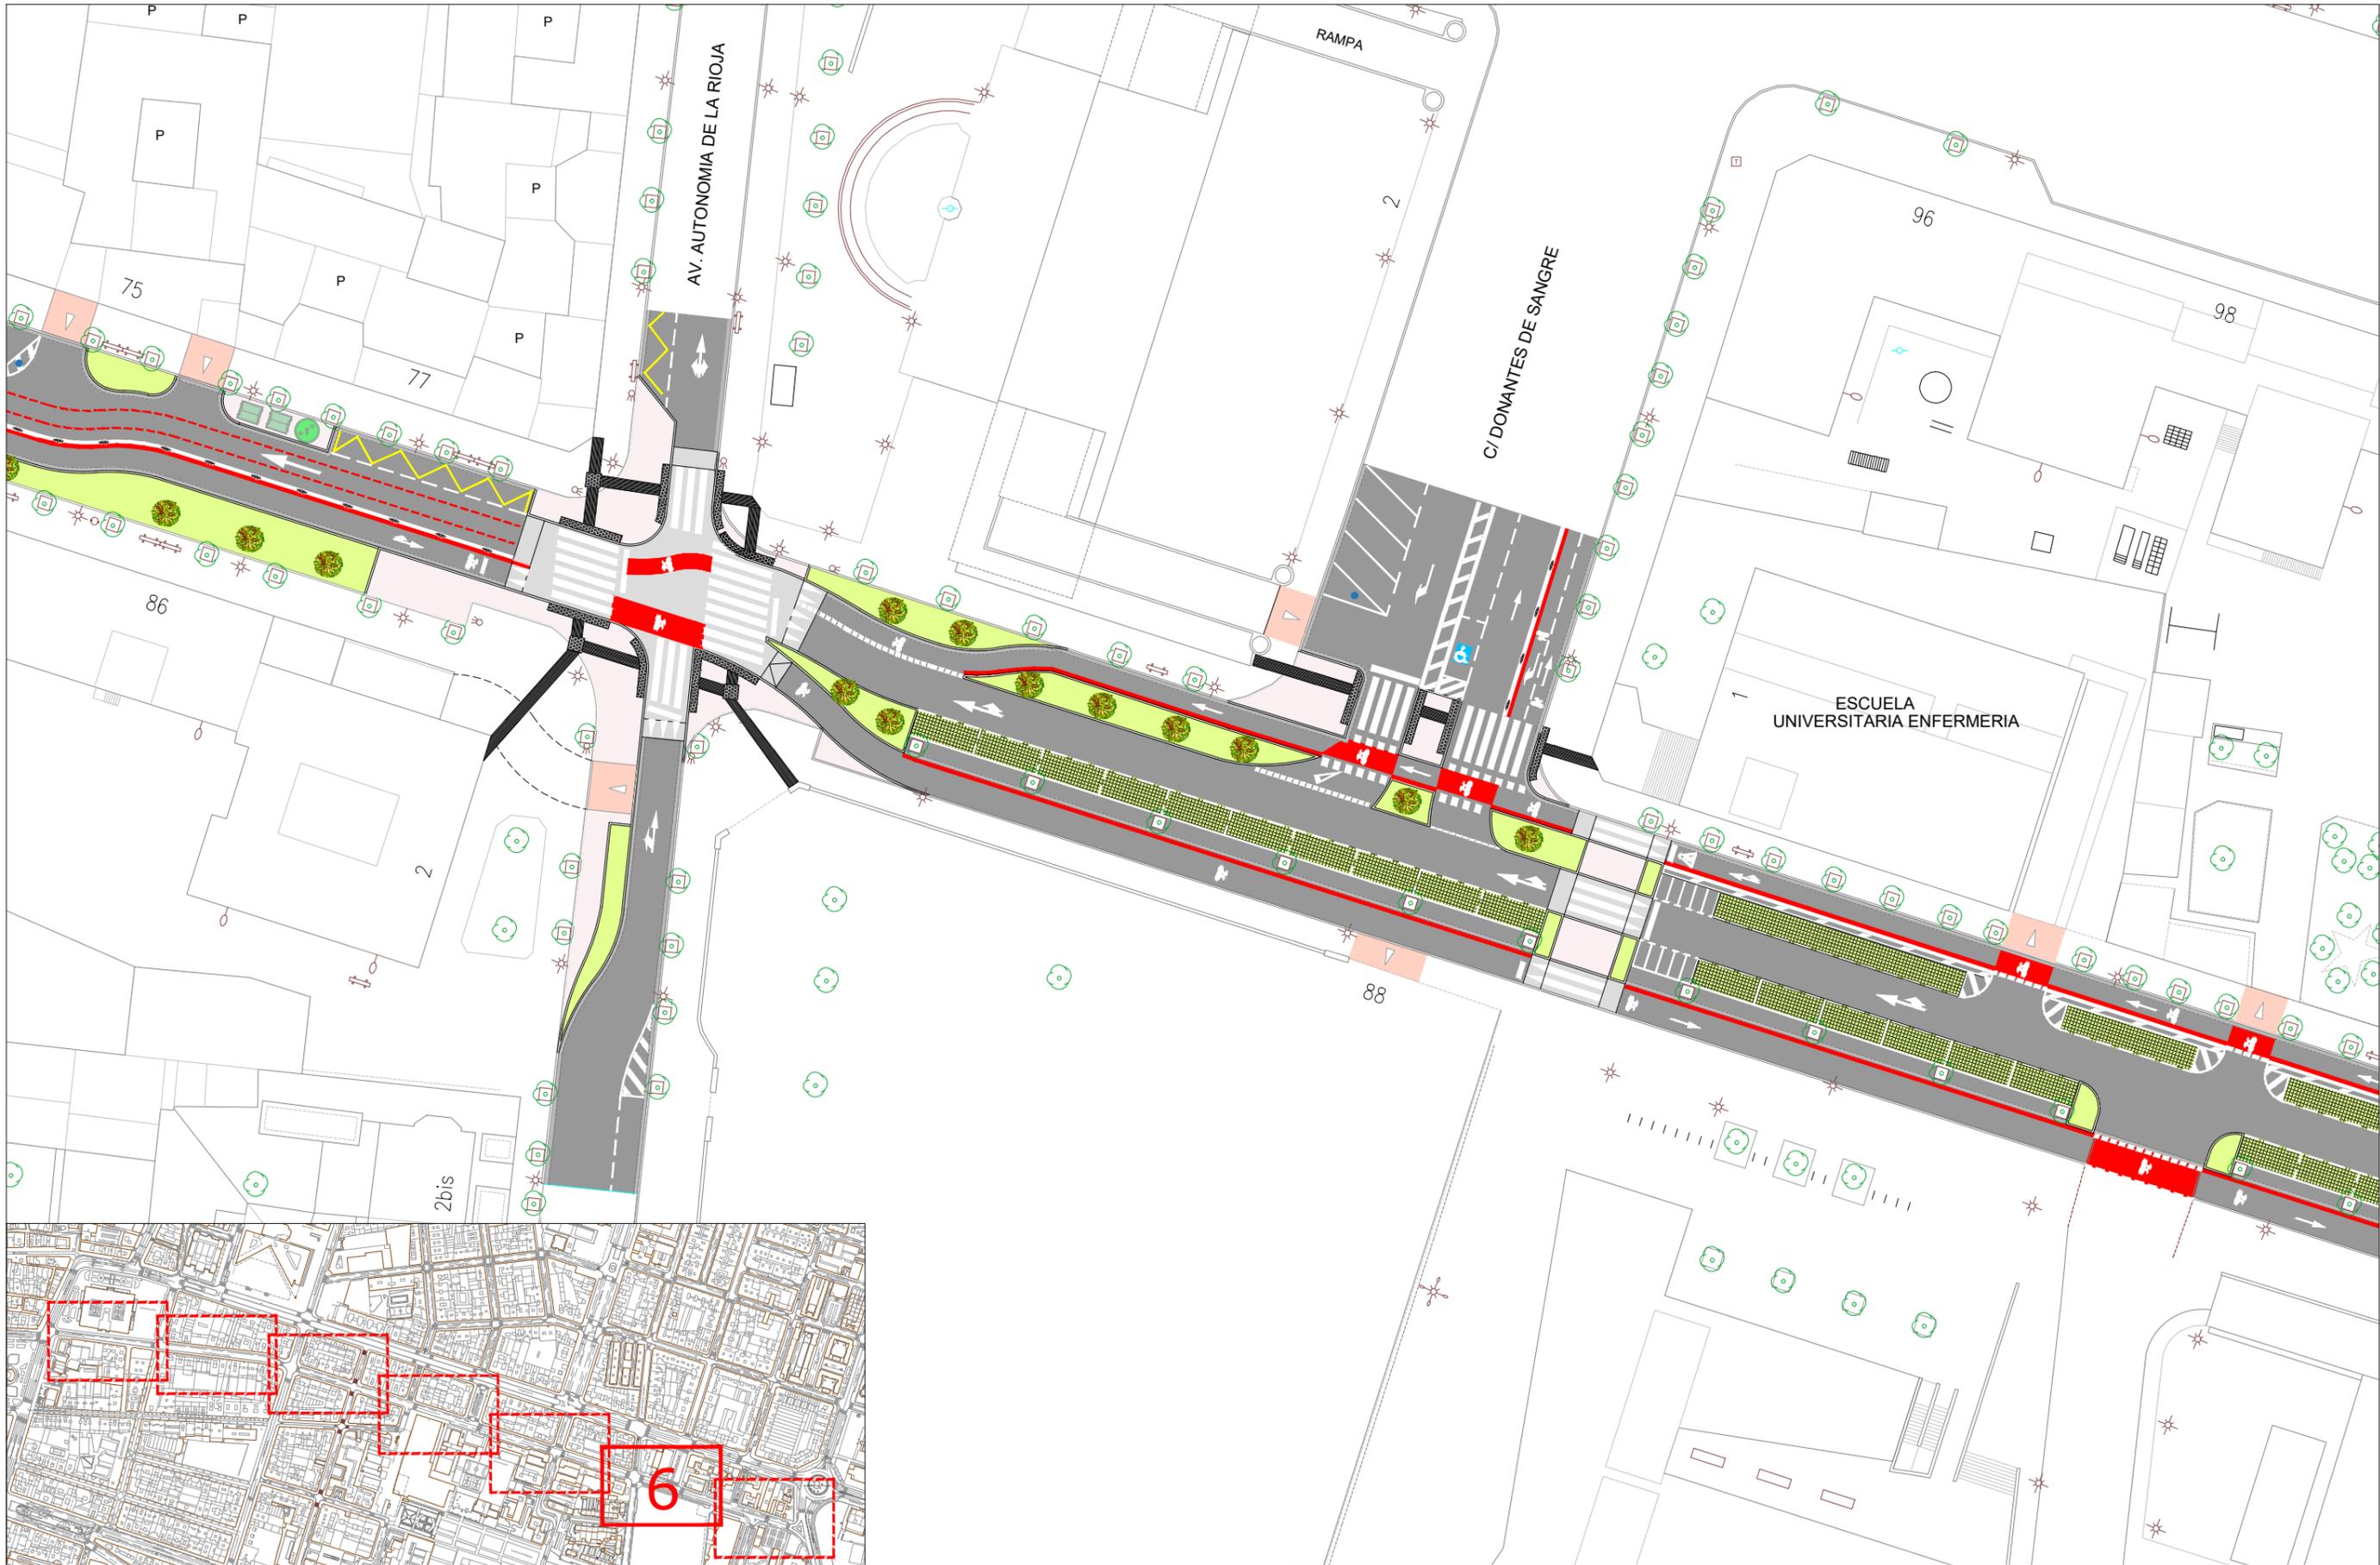

E: 1/10.000

Joaquín Espert Rodríguez
 Ingeniero de Caminos C. y P.
 Ayuntamiento de Logroño. Dirección General de Espacio Público y Actividades

Alberto Merchán Rodríguez
 Arquitecto Técnico
 Paloma Torre Matute
 Arquitecto Técnico

Oscar Ruiz Ochoa
 Técnico Delineante

RFCIA: 004/22
 FECHA: Noviembre 2022



ESCALA: 1:500
 Original A-3





PROYECTO: CONSOLIDACIÓN EJE CICLISTA ESTE



PLANO: ESTADO DEFINITIVO PLANTA IMAGEN
 Plano Nº: 04
 Hoja Nº: 06/07



Ruta: J:\PROYECTOS\URBANIZACIONES\URB_REMODELACION\VIAS_CICLABLES\00_CONSOLIDACION DUO. VICTORIA 2022\PLANOS_PROYECTO\04_ESTADO_REFORMADO\PROPUESTA DEFINITIVA 20_10
 Último guardado: PRONF59 miércoles, 2 de noviembre de 2022 10:42:01
 Fecha de última impresión: miércoles, 2 de noviembre de 2022 10:47:27

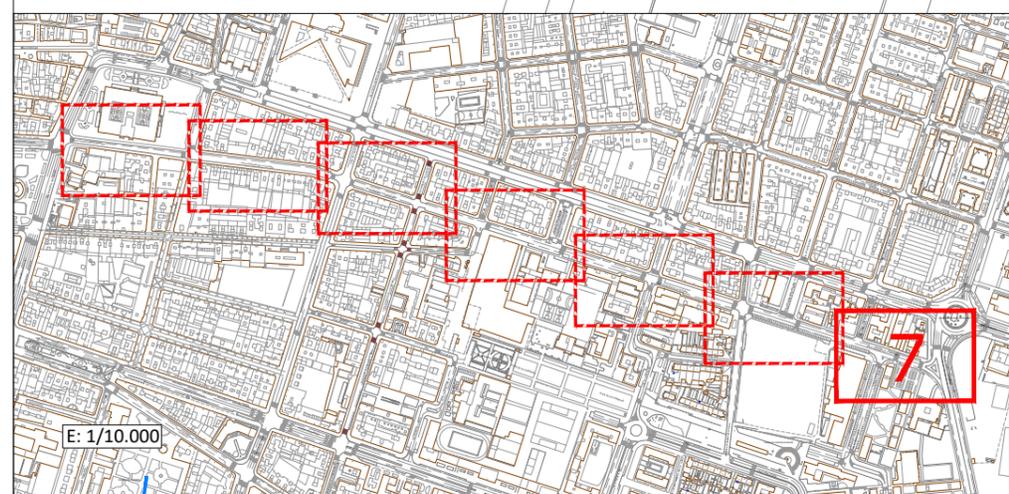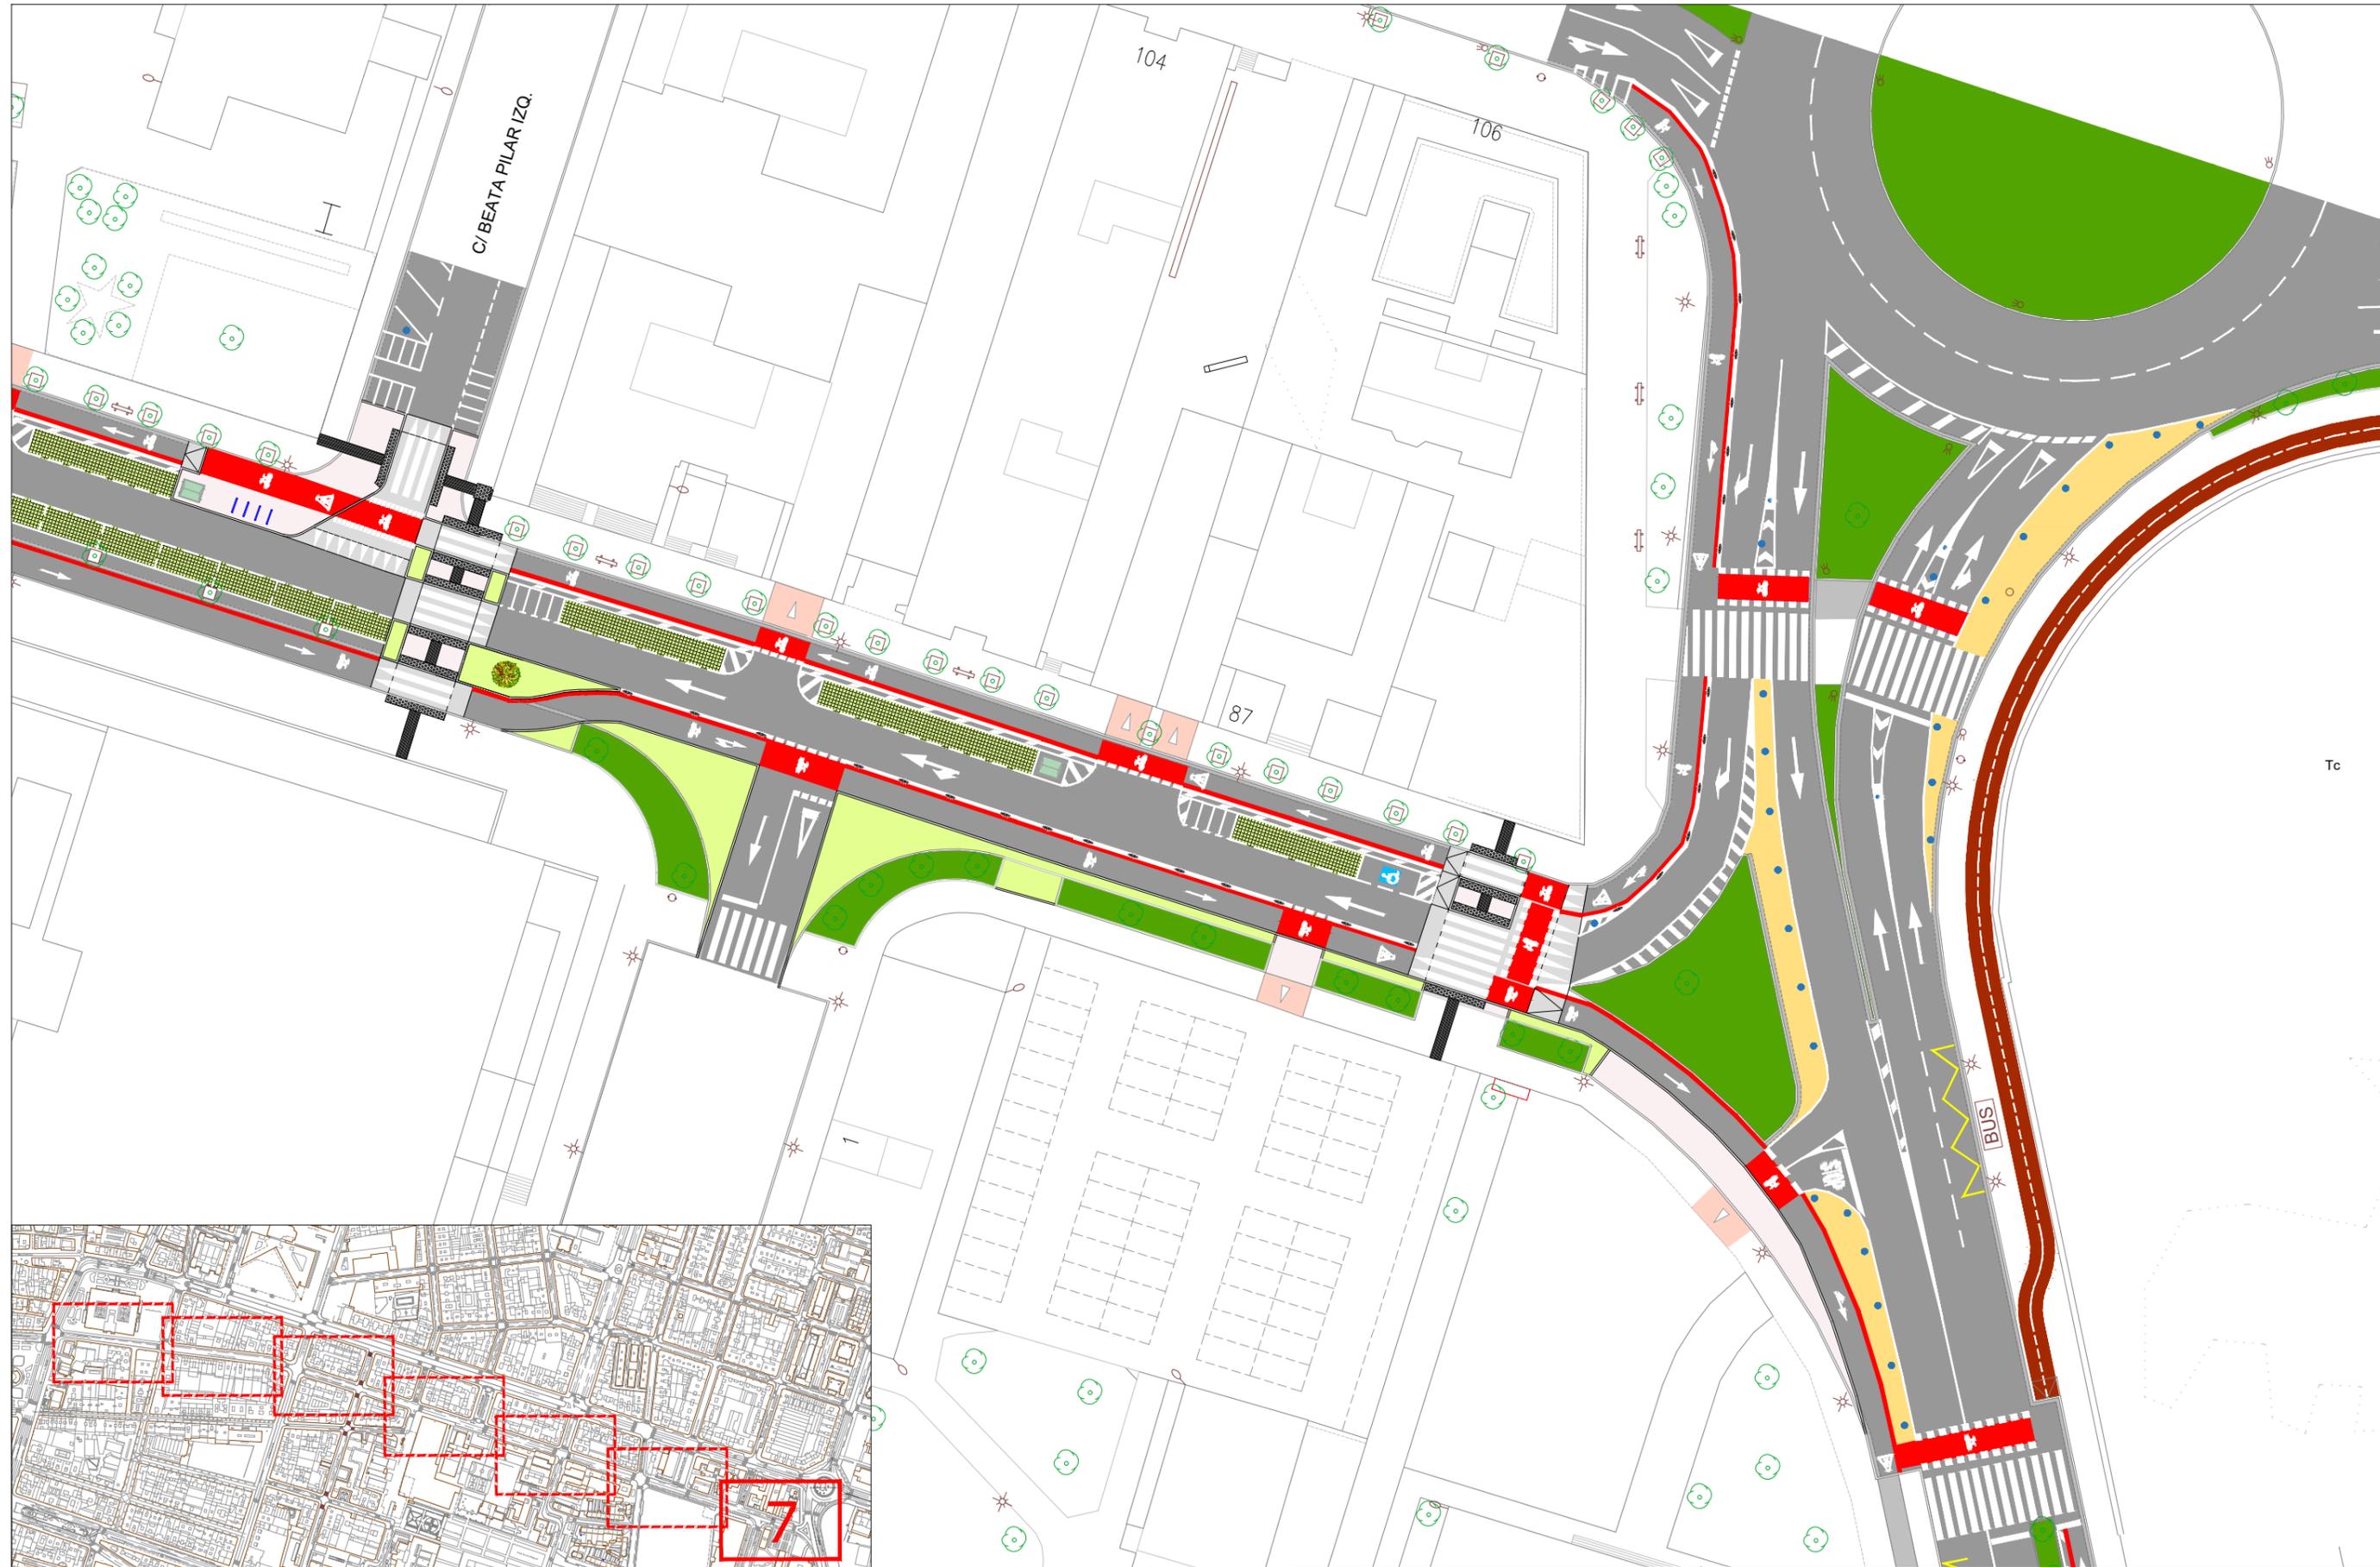

Joaquín Espert Rodríguez Ingeniero de Caminos C. y P. Ayuntamiento de Logroño. Dirección General de Espacio Público y Actividades		Alberto Merchán Rodríguez Arquitecto Técnico Paloma Torre Matute Arquitecto Técnico		Oscar Ruiz Ochoa Técnico Delineante		RFCIA: 004/22	FECHA: Noviembre 2022	 UTM ETRS89 RED NAP	ESCALA: 1:500 Original A-3	PROYECTO: CONSOLIDACIÓN EJE CICLISTA ESTE		PLANOS: ESTADO DEFINITIVO PLANTA IMAGEN	FINANCIADO POR LA UNIÓN EUROPEA NextGenerationEU	GOBIERNO DE ESPAÑA	Plan de Recuperación, Transformación y Resiliencia	PLANO Nº: 04 Hoja Nº: 07/07
---	--	--	--	--	--	------------------	--------------------------	------------------------	----------------------------------	---	--	---	---	--------------------	--	---